


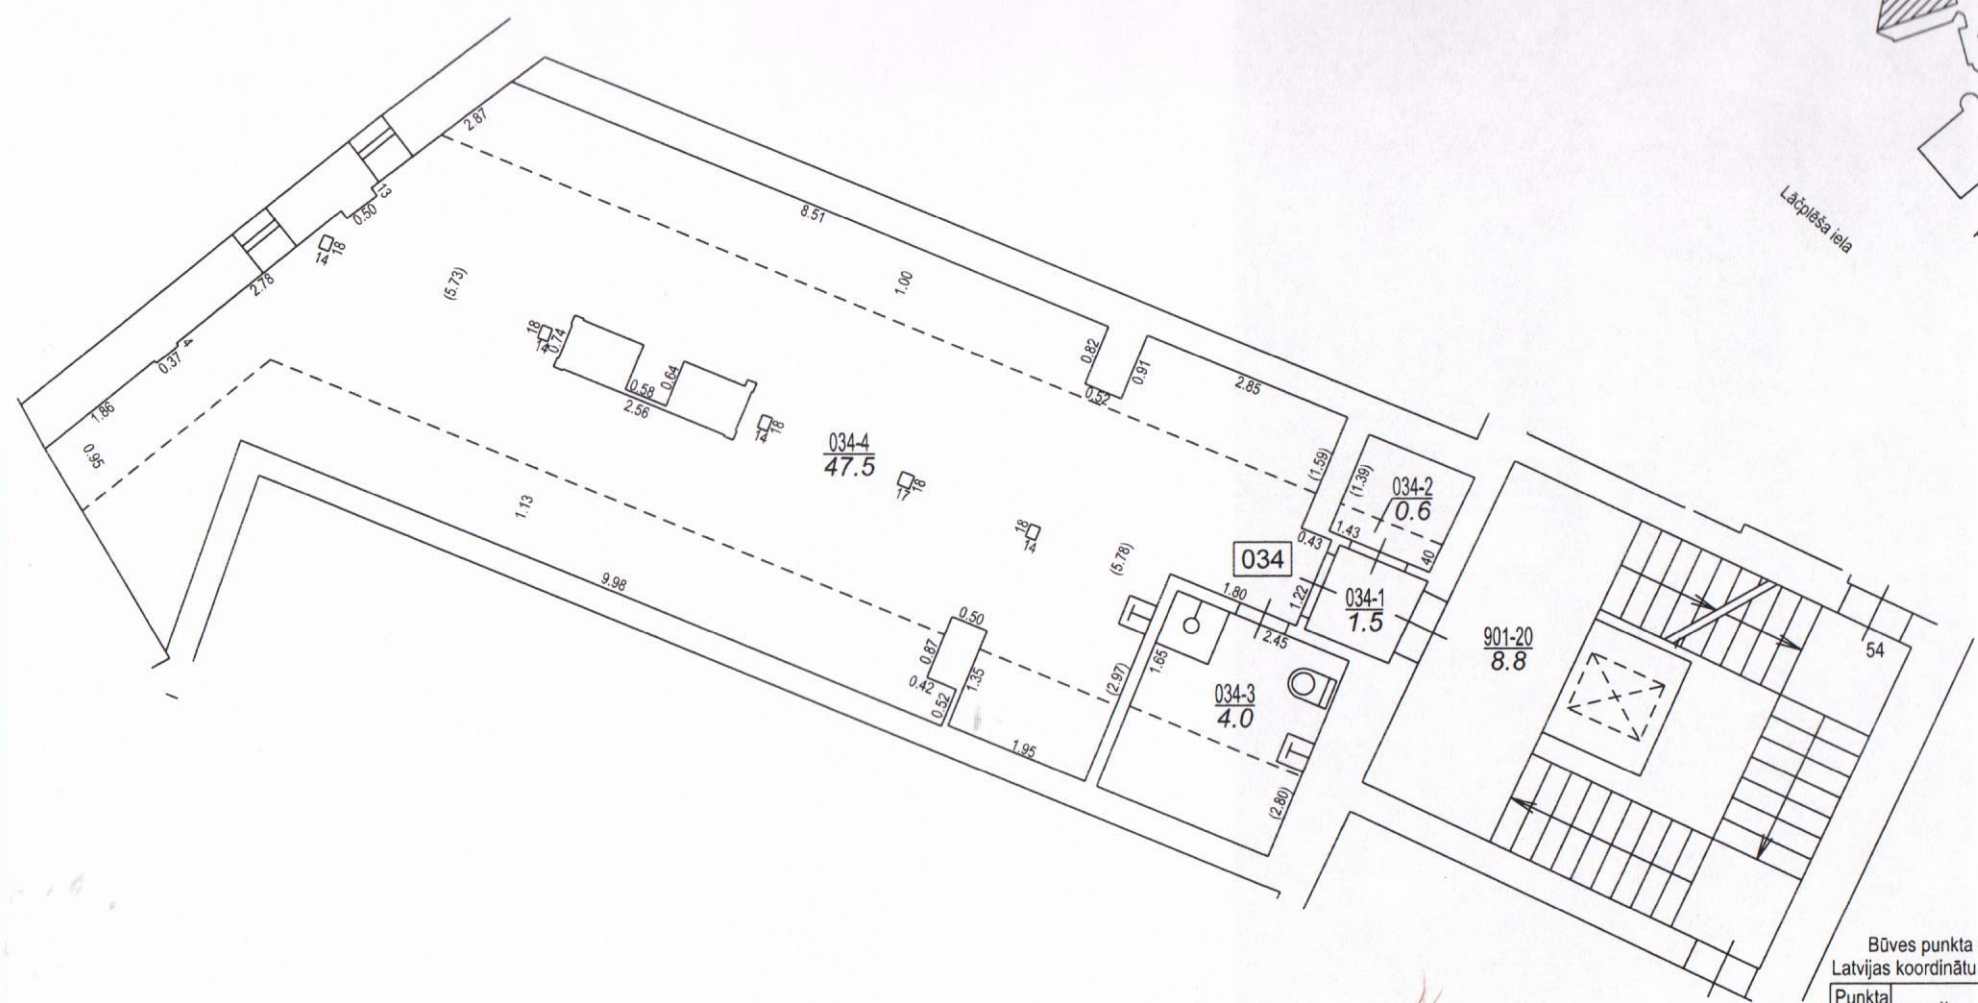

Lāčplēša iela

Tērbatas iela



Būves punkta koordinātas  
Latvijas koordinātu sistēmā LKS-92

| Punkta nr | x         | y         |
|-----------|-----------|-----------|
| 1         | 312444.01 | 507559.56 |

|                            |               |             |
|----------------------------|---------------|-------------|
| <b>TELPU GRUPAS PLĀNS</b>  |               |             |
| <b>KADASTRA APZĪMĒJUMS</b> | <b>MĒROGS</b> | <b>LPP.</b> |
| 01000220060001034          | 1 : 100       | 4           |